



Система за управление на качеството ISO 9001:2008

РЕПУБЛИКА БЪЛГАРИЯ
ОБЩИНА КАСПИЧАН



REPUBLIC OF BULGARIA
MUNICIPALITY OF KASPICHAN

КМЕТ
телефон : +359 +05351 / 74 74
факс : +359 +05351 / 74 70
E-mail: obshtina@kaspichan.org

Mayor's
Phone: +359 +05351 / 74 74
Fax: +359 +05351 / 74 70
E-mail: obshtina@kaspichan.org

ДО
ПРЕДСЕДАТЕЛЯ НА
ОБЩИНСКИ СЪВЕТ
КАСПИЧАН

ОБЩИНСКИ СЪВЕТ

п. код 9930 Каспичан

индекс и дата 300 252

14.08.17

СРОК НА ИЗПЪЛНЕНИЕ

ПРЕДЛОЖЕНИЕ
ОТ МИЛЕНА НЕДЕВА –
КМЕТ НА ОБЩИНА КАСПИЧАН

ОТНОСНО: Разрешаване изготвянето на проект на ПУП – План за регулация

Уважаема госпожо Председател,
Дами и господа общински съветници,

В общинска администрация е постъпило Заявление вх.№ В-573 от 08.06.2017год. от Карен Александян – Управител на „Плиска -1“ ЕООД за разрешаване изработването на проект за изменение ПУП- ПРЗ, допълнено с ново предложение вх.№ В-643 от 21.07.2017год. за частично изменение на План за регулацията на гр.Плиска между квартали 33 и 34.

Искането е за разширяване на УПИ I „Ваканционен комплекс“ кв.33 за сметка на улицата между двата квартала. Предложението е ширината на улицата да се намали от 10.00м. на 6.10м.

Заявленията са разгледани на заседание на Общинския екпертен съвет по устройство на територията, на което е взето решение, че искането за промяна на регулацията е допустимо и може да се предложи на Общински съвет Каспичан да се разреши изменението на регулационния план между кв.33 и кв.34 по плана на гр.Плиска.

Предвид гореизложеното, предлагам Общински съвет Каспичан, на основание чл.21 ал.1 т.11 от ЗМСМА да приеме следното

РЕШЕНИЕ :

На основание чл.21 ал.1 т.11 от ЗМСМА, във връзка с чл.124а, ал.1 от ЗУТ, Общински съвет Каспичан разрешава изработването на проект за изменение на Подобен устройствен план – План за регулацията между квартали 33 и 34 по плана на гр.Плиска.

ВНОСИТЕЛ:
МИЛЕН МИНЧЕВ
ЗАМЕСТНИК КМЕТ НА ОБЩИНА КАСПИЧАН
Заповед № РД-25-408/09.08.2017год.




Изготвил:
инж. Жения Радева
началник отдел „ТСУ“

Съгласувал:
Радостина Механджийска
юрисконсулт

**СКИЦА - ПРЕДЛОЖЕНИЕ ЗА ПУП - ПР
ЗА ЧАСТИЧНО ИЗМЕНЕНИЕ НА ПЛАНА ЗА РЕГУЛАЦИЯ ЗА
УПИ I от кв. 33 по действителния регулационен план на гр. Плевна, общ. Кастелциан**

М 1:1000

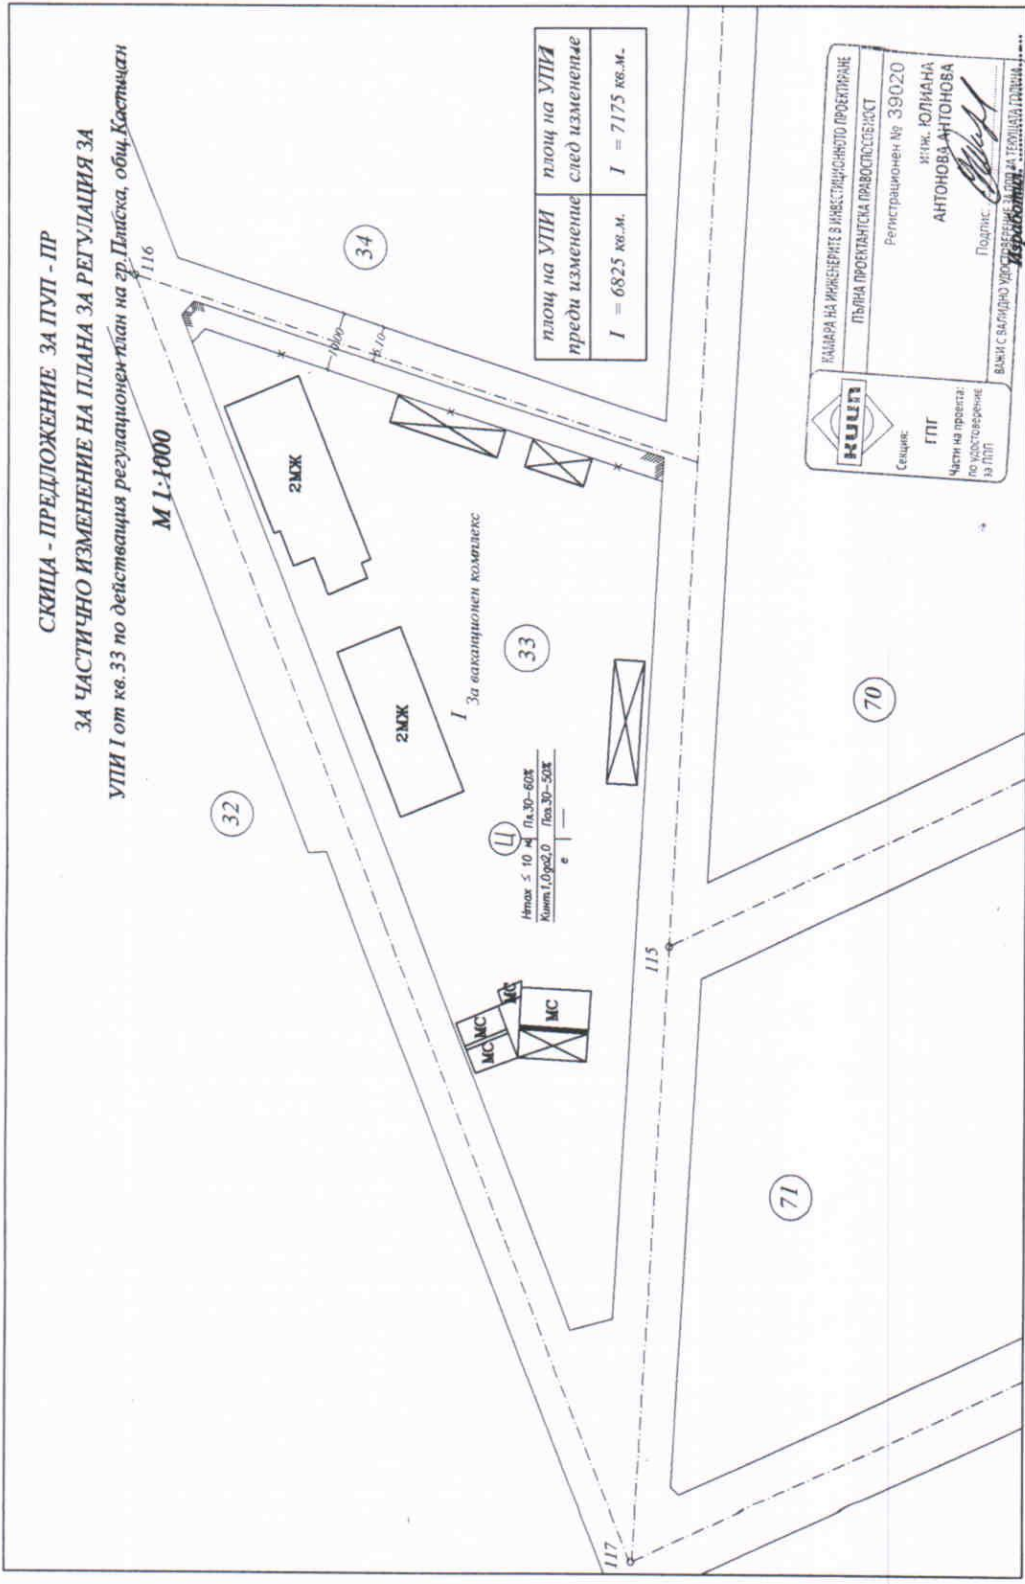

Масш. 1:1000
Пл. 30-60%
Комп. 1.0/0.2/0.0 Пл. 30-50%

площ на УПИ преди изменение	площ на УПИ след изменение
I = 6825 кв.м.	I = 7175 кв.м.

КАМАРА НА ИНЖЕНЕРИТЕ В ИНВЕСТИЦИОННО ПРОЕКТИРАНЕ
ПЪЛНА ПРОЕКТИСНА ПРАВОМОЩНОСТ

Регистрационен № 39020

ИТНГ. КОЛИАНА
АНТОНОВА АНТОНОВА

Подпис: *[Signature]*

ВАНЕС ВАЛДИРО УРОС ПРАВЕДИТЕЛ НА ПЪЛНА ПРОЕКТИСНА ПРАВОМОЩНОСТ

инж. Ю. Антонова